

Detailangaben Umgebung
siehe Fachplanung
Slongo Röthlin und Partner Ingenieure

Strassenplanung
Zufahrten und Einmündungen
Carabstellplatz
Veloparking
Werkleitungen + Versickerung
Kanalisation + Entwässerung
Belagsaufbauten inklusive
Terrainverlauf neu + bestehend
Beleuchtungskonzept

LEGENDE

Grünflächen und Wege

- Wege Bestand
- Asphalt Bestand
- Asphalt Neu
- Schotterrassen
- Rasenfläche
- Naturwiese

Bäume + Bepflanzung

Auf dem Campingareal von 33345m²
im Ø 1 Baum je 324m²
(GP 1 Baum je 300-400m²)
Insgesamt 103 Bäume
davon :



- 93 Neupflanzungen
einheimische Bäume wie zB:
Vogelbeerbaum/Mehlspeier, Kupfer Felsenbirne,
Gewöhnliche Felsenbirne, Mispel, Seidenraupenbaum
- 10 bestehende Bäume
- Schnitthecke H 1.40m
einheimische Gehölze wie zB: Hainbuchenhecke
- Zaun H 1.20m
1m hinter Parzellengrenze+Bepflanzung:
Heckenkörper mit einheimischen standortgerechten Pflanzen
sowie Kletterpflanzen (Wein, Efeu)
- lockere Wildhecke und Gehölzgruppen
2m breiter Streifen mit einheimischen standortgerechten
Büschen, einzeln und in Gruppen gepflanzt wie zB:
Apfelbeere, Tierilbaum, Weiss-, Sand- und Schlehdorn
Holunder, Berberitze, Haselnuss, Maibeere, Hundsdrose

Parkplätze für den Campingbetrieb

sämtliche Parkplätze für den Betrieb des
Campingplatzes sind innerhalb des
Planungsperrimeters angeordnet (gemäss GP)

Die Wagen der Gäste werden auf den je-
weiligen Campingparzellen abgestellt.

Im Bereich der Vorfahrt sind für den Betrieb
8 PKW-Stellplätze geplant (mind. 6 gemäss GP)

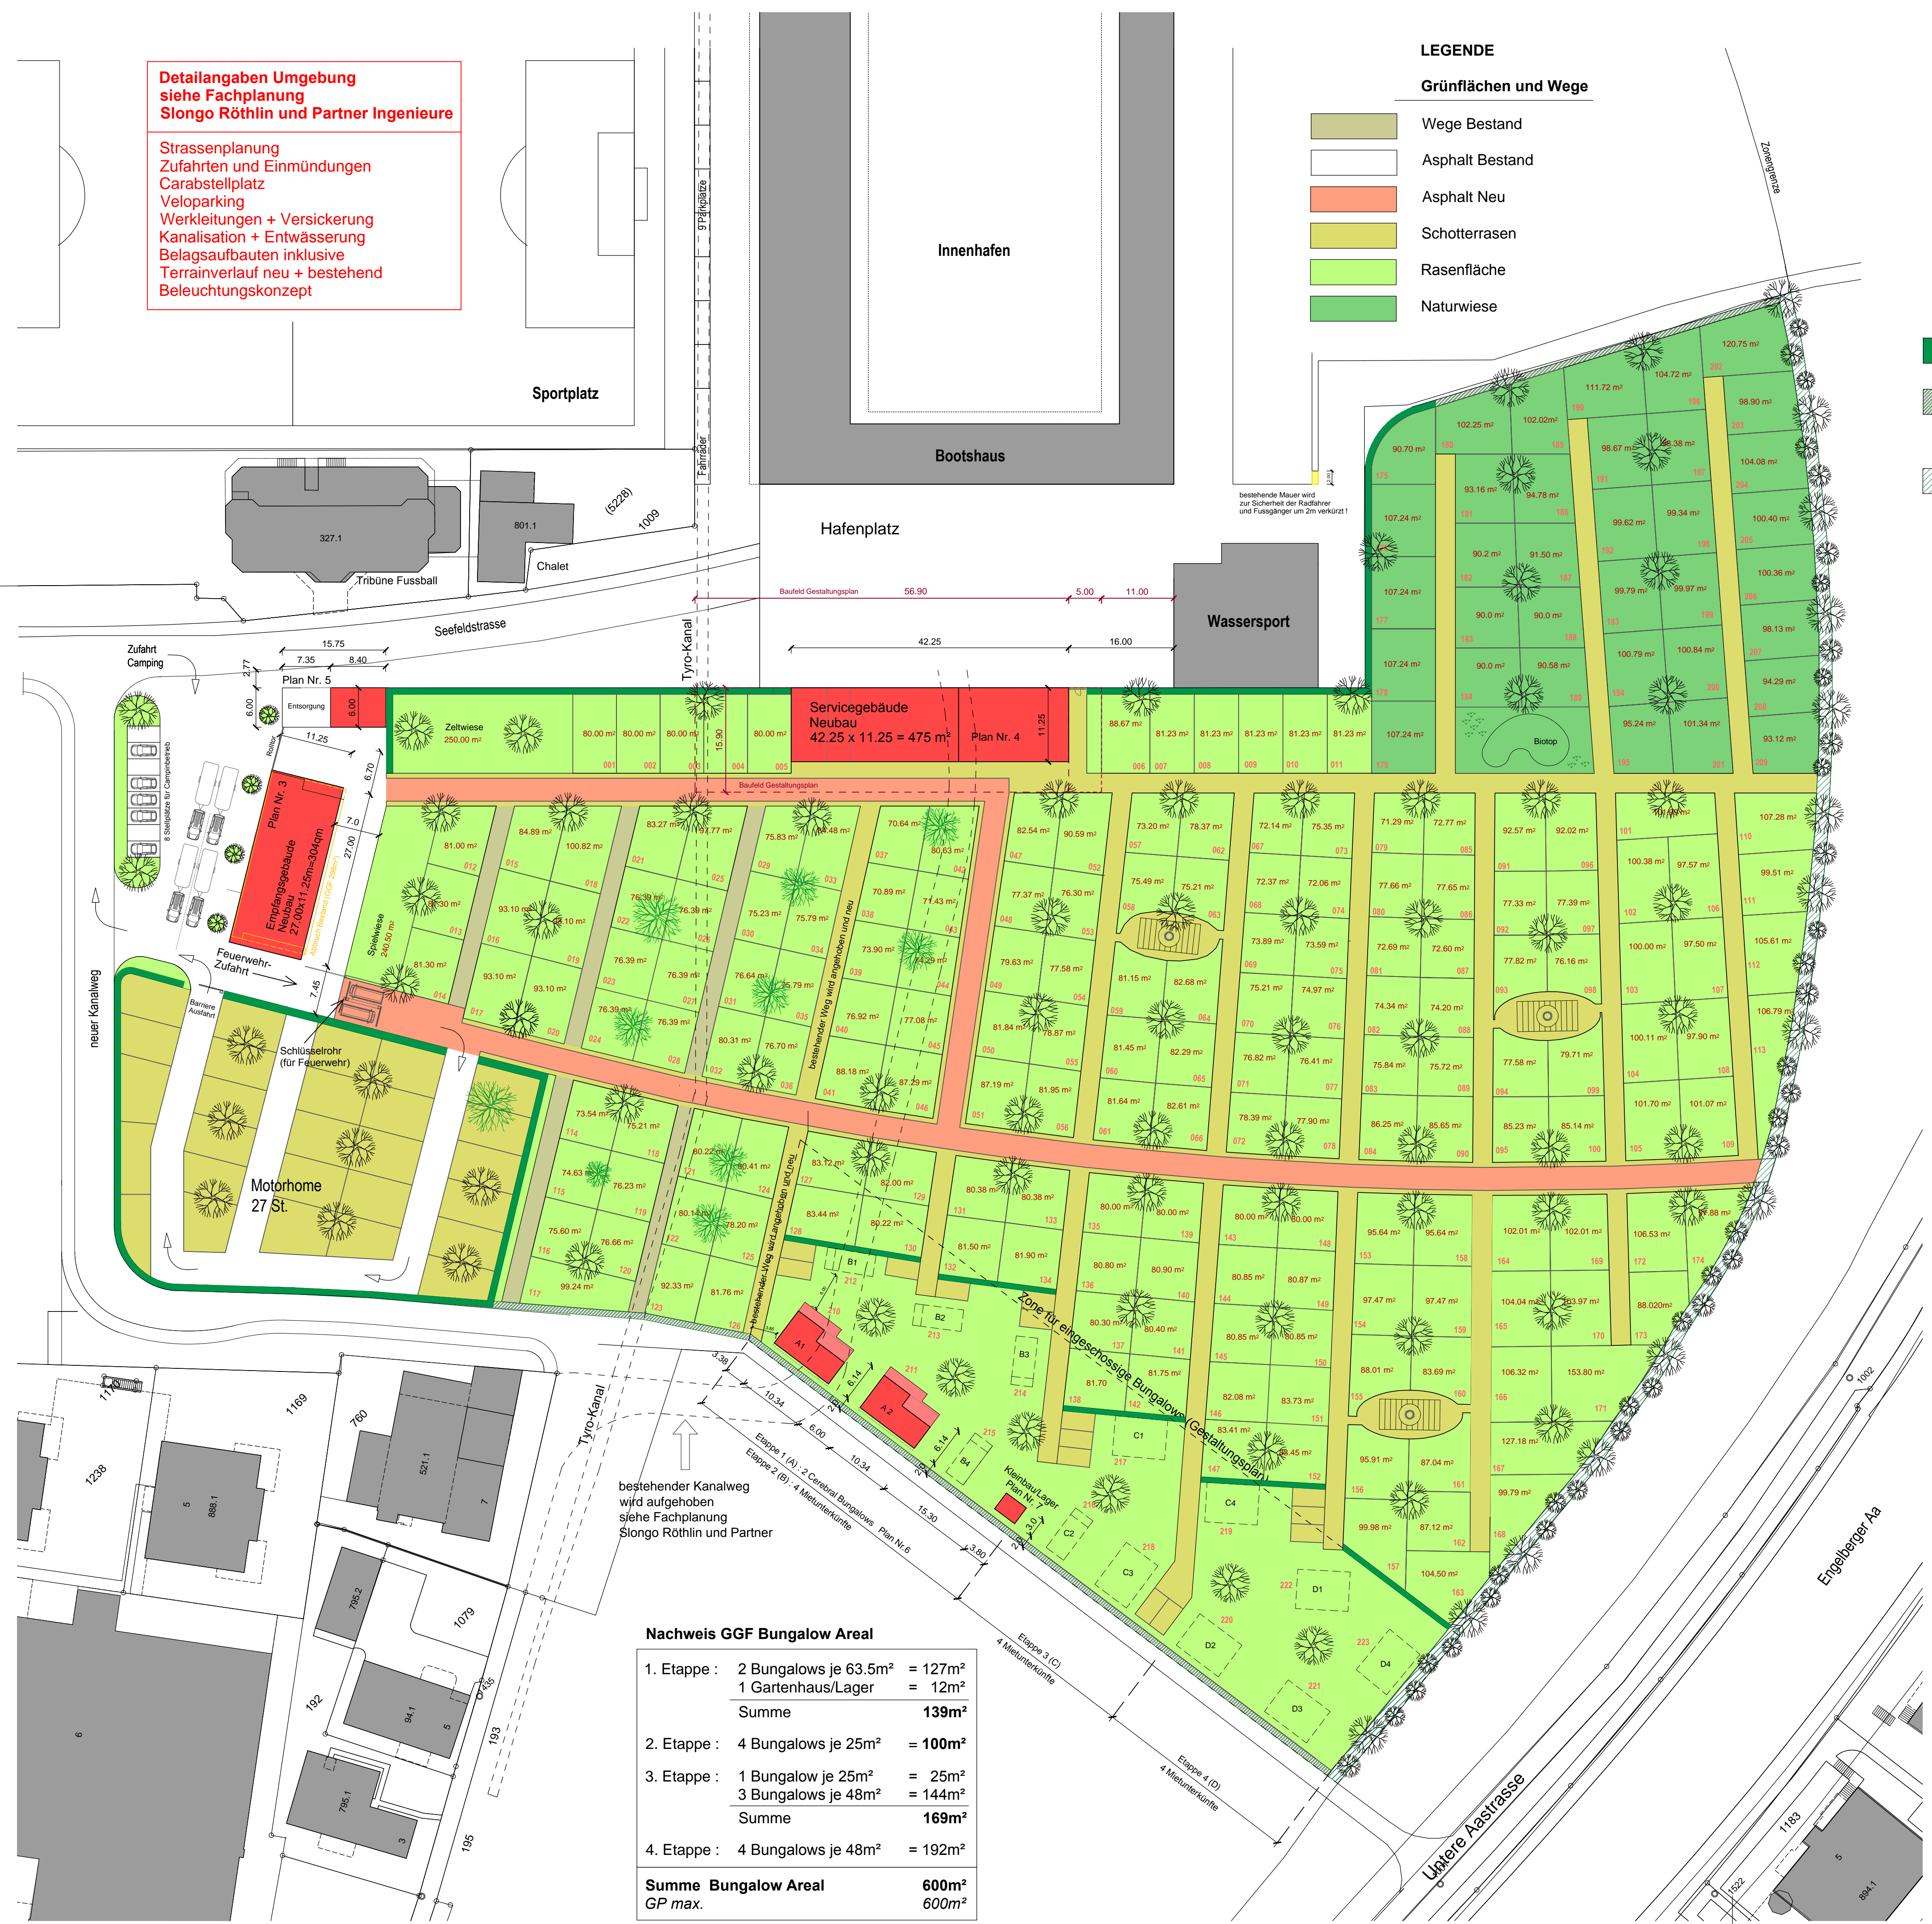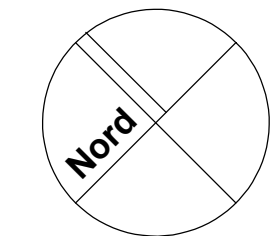

Nachweis GGF Bungalow Areal

1. Etappe :	2 Bungalows je 63.5m ²	= 127m ²
	1 Gartenhaus/Lager	= 12m ²
	Summe	139m²
2. Etappe :	4 Bungalows je 25m ²	= 100m ²
3. Etappe :	1 Bungalow je 25m ²	= 25m ²
	3 Bungalows je 48m ²	= 144m ²
	Summe	169m²
4. Etappe :	4 Bungalows je 48m ²	= 192m ²
Summe Bungalow Areal		600m²
GP max.		600m²

Erweiterung TCS Camping Buochs
Seefeld 4, 6374 Buochs

Gesuchsteller / Bauherr :
Touring Club Schweiz, Training + Freizeit AG
Chemin de Blandonnet 4, 1214 Vernier

Grundeigentümer :
Genossenschaft Buochs
Seefeld 7, 6374 Buochs

UMGEBUNGSGESTALTUNG
SITUATIONSPLAN M 1:500

Projektverfasser :



Herrenschmidt & Partner AG
Aeschengraben 13, 4051 Basel
061 281 06 00 / info@hepag.com

Gesuchsteller / Bauherr :

Grundeigentümer :

Projektverfasser :